

**LEGENDA**

**ZONE PER GLI INSEDIAMENTI A PREVALENZA RESIDENZIALE**

ZONA B2 - ZONE RESIDENZIALI ESISTENTI E DI COMPLETAMENTO SEMINTENSIVE

ZONA B3 - ZONE RESIDENZIALI ESISTENTI E DI COMPLETAMENTO ESTENSIVE

**PL** ZONE DI ESPANSIONE A PIANO DI LOTTIZZAZIONE

ZONA A VERDE PRIVATO

**ZONE PRODUTTIVE**

ZONA D2 - ZONE ARTIGIANALI E COMMERCIALI ESISTENTI E DI COMPLETAMENTO

ZONA D3 - ZONE ARTIGIANALI DI ESPANSIONE A PIANO DI LOTTIZZAZIONE

**ZONE AGRICOLE**

ZONA E1 - ZONE AGRICOLE NORMALI

ZONA E2 - ZONE AGRICOLE SPECIALI - AZIENDE DEL NUCLEO URBANO

ZONA E3 - ZONE AGRICOLE INEDIFICABILI E DI RISPETTO DELL'ABITATO

EDIFICI E/O GRUPPI DI EDIFICI ESISTENTI NELLE ZONE DESTINATE AD ATTIVITA' AGRICOLA NON ADIBITI AD USO AGRICOLO (L.R. 7/98/1989 N.93)

**ZONE PUBBLICHE E DI INTERESSE GENERALE**

ZONE PER SERVIZI PUBBLICI RESIDENZIALI

ATTREZZATURE CIVICHE E DI INTERESSE COMUNE

P PARCHEGGI

**PERIMETRI E VINCOLI**

PERIMETRO DELLE ZONE DI RECUPERO (ART.27 L.5 AGOSTO 1978 N.331)

PERIMETRO DEL CENTRO EDIFICATO (ART. 18 L.22 OTTOBRE 1971 N.865)

LIMITE DI RISPETTO CIMITERIALE

ELETTRODOTTO ALTA TENSIONE E RELATIVA FASCIA DI RISPETTO (ART.5 D.P.C.M. 6/05/1992)


ZONA PER LA FERROVIA E RELATIVA FASCIA DI RISPETTO (ART. 49 D.P.R. N.753 DEL 11/07/1990)

FASCIA DI RISPETTO DELLA VIABILITA'

**PROPOSTE DI PREVISIONE**

INDIVIDUAZIONE PROPOSTA - ZONE ARTIGIANALI/PRODUTTIVE DI ESPANSIONE

PROPOSTA DI NUOVA STRUTTURA VIABILISTICA

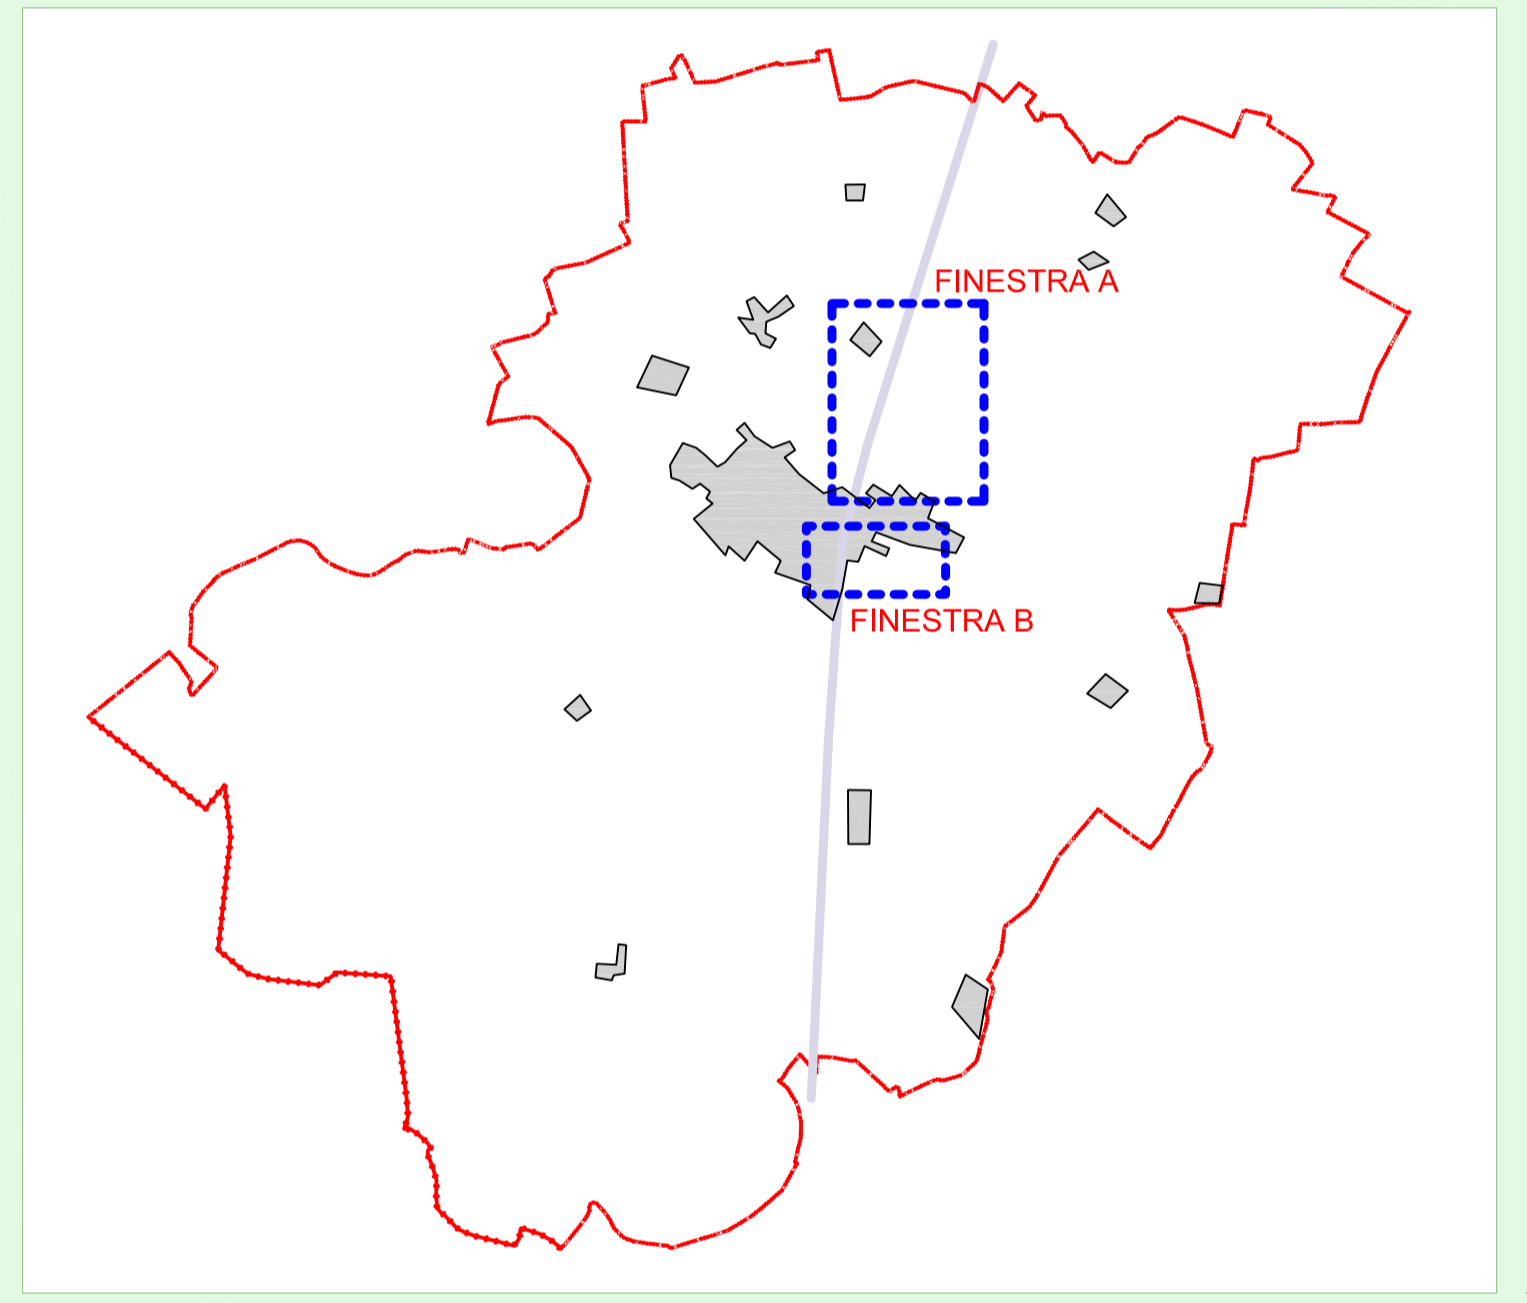

REGIONE LOMBARDIA  
 COMUNE DI  
**SARTIRANA LOMELLINA**  
 PROVINCIA DI PAVIA

**PIANO DI GOVERNO DEL TERRITORIO**  
 Ai sensi della L.R. n°12 del 11/03/2005 e s.m.i.

**DOCUMENTO DI PIANO**  
 QUADRO CONOSCITIVO

**DdP 03.3** PROPOSTE DELL'AMMINISTRAZIONE

Num. di Modifica	Data	Autore	Completato	Approvato	Adottato dal Consiglio Comunale con deliberazione n. ___ del ___/___/___
1	16.03.2011	RT	FL	FL	Adottato dal Consiglio Comunale con deliberazione n. ___ del ___/___/___
0					Approvato definitivamente dal C.C. con deliberazione n. ___ del ___/___/___



Dott. Ernesto Prevodori Gorone    Dott.ssa Angela Maria Natale    Geom. Gilberto Pisani    Arch. Meura Lenzi

**STUDIO DI INGEGNERIA ASSOCIATO**  
 Ing. Flavio Lavezzi & Ing. Antonio Grandi  
 STUDIO ASSOCIATO INGEGNERIA SPA

Progetto responsabile: Ing. Antonio Grandi    Collaboratori: Ing. Flavio Lavezzi, Ing. Silvia Garavaglia, Ing. Riccardo Tacconi

Dati Comune: Sartirana Lomellina    Data: 2011    DdP03.3/03.03.11